
Signature Not Verified
Digitally signed by Theodoros
Date: 2010.11.
EET
Reason: Signed PDF (embedded)
Location: Athens, Ethniko Typografio

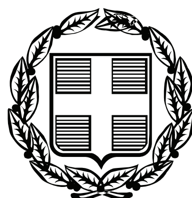

ΕΦΗΜΕΡΙΣ ΤΗΣ ΚΥΒΕΡΝΗΣΕΩΣ

ΤΗΣ ΕΛΛΗΝΙΚΗΣ ΔΗΜΟΚΡΑΤΙΑΣ

ΤΕΥΧΟΣ ΤΕΤΑΡΤΟ **Αρ. Φύλλου 559**

22 Οκτωβρίου 2010

ΠΕΡΙΕΧΟΜΕΝΑ

ΑΠΟΦΑΣΕΙΣ

ΑΠΟΦΑΣΕΙΣ

Αριθμ. 4671 (1)

Κήρυξη ως αναδασωτέας έκτασης 3.304,71 τ.μ. στη θέση «Άγιος Ιωάννης - Βουνό Παπαριστείδη» Περιφέρειας Δ.Δ. Επιταλίου Δήμου Βώλακος του Ν. Ηλείας.

Ο ΓΕΝΙΚΟΣ ΓΡΑΜΜΑΤΕΑΣ ΠΕΡΙΦΕΡΕΙΑΣ
ΔΥΤΙΚΗΣ ΕΛΛΑΔΟΣ

Έχοντας υπόψη:

1) Τις δ/ξεις του άρθρου 6 του Νόμου 3200/1955 «Περί Διοικητικής Αποκέντρωσης» όπως τροποποιήθηκε και ισχύει.

2) Τις δ/ξεις του άρθρου 7 για τη δ/κή αποκ/ση του Ν.2503/97 ΦΕΚ 107/Α΄ «Διοίκηση, στελέχωση οργάνωση Περιφερειών» και την 11278/2005 απόφαση Γενικού Γραμματέα Περ/ρειας Δυτ. Ελλάδος, περί μεταβίβασης αρμοδιοτήτων και παροχή εξουσιοδότησης υπογραφής Αποφάσεων, εγγράφων, ενταλμάτων κ.λπ. με εντολή Γ.Γ. Περ. Δυτ. Ελλάδας στον Γενικό Δ/ντή Περιφέρειας (ΦΕΚ 1434/18-10-2005, τεύχος Β΄).

3) Τις δ/ξεις του αρθ. 117 παρ 3 και το άρθρο 24 παρ. 1 του Συντάγματος της χώρας.

4) Τις δ/ξεις του Ν 998/79 «περί προστασίας των Δασών κ.λπ.» και ειδικότερα το αρθ. 41 παρ. 1, το άρθ. 38 και το Ν. 2040/92 αρθ. 12 παρ. 3.

5) Τις δ/γες του Υπουργείου Γεωργίας 16417/1180/6-7-80, 18247/3049/24-2-83 και 85144/1468/9-9-1992.

6) Την 3266/22-9-10 πρόταση του Δασαρχείου Ολυμπίας που αναφέρεται στο θέμα για κήρυξη δημόσιας δασικής έκτασης ως αναδασωτέας διότι η δασική βλάστηση που την κάλυπτε καταστράφηκε λόγω υλοτομίας - εκχέρσωσης και επιβάλλεται η εκ νέου δάσωση της. Η πράξη έγινε παράνομα από τους: α) Σπυρόπουλος Αθανάσιος του Δημοσθένη και της Βασιλικής και β) Σπυροπούλου Αθανασία του Διονυσίου, κατά το διάστημα από το έτος 2007 έως 10 Ιουνίου 2010 και διαπιστώθηκε την 10-6-10.

7) Το γεγονός ότι από την εκτέλεση της παρούσας δεν προκαλείται δαπάνη σε βάρος του κρατικού προϋπολογισμού, αποφασίζουμε:

Κηρύσσουμε αναδασωτέα με σκοπό την επαναδημιουργία τεχνικώς ή με φυσική αναγέννηση της δασικής βλάστησης που καταστράφηκε από υλοτομία - εκχέρσωση την Δημόσια δασική έκταση από χαλέπιο πεύκη με υπόροφο αείφυλλα - πλατύφυλλα εμβαδού 3.304,71 τ.μ. που βρίσκεται στη θέση «Άγιος Ιωάννης - Βουνό Παπαριστείδη» Περιφέρειας Δ.Δ. Επιταλίου Δήμου Βώλακος του Ν. Ηλείας, όπως φαίνεται στο συνημμένο διάγραμμα που αποτελεί αναπόσπαστο μέρος της απόφασης αυτής και προσδιορίζεται από τα στοιχεία σχεδιαγράμματος 1, 2, 3, 4, 5, 6, 7, 8, 9, 10, 11, 12, 13, 14, 15, 16, 17, 18, 19, 20, 21, 22, 23, 24, 1 και έχει όρια:

Ανατολικά: Δάσος Χαλεπίου πεύκης
Δυτικά: Ελαιοστάσιο ιδίας
Βόρεια: Δάσος Χαλεπίου πεύκης
Νότια: Δάσος Χαλεπίου πεύκης.

Επιτρέπεται υποβολή κατ' αυτής αίτηση ακύρωσης στο Σ.τ.Ε. μέσα σε προθεσμία (60) ημερών, που αρχίζει από την επομένη της δημοσίευσής της.

Η απόφαση αυτή να δημοσιευθεί στην Εφημερίδα της Κυβερνήσεως σύμφωνα με τον Ν. 998/79.

Πάτρα, 30 Σεπτεμβρίου 2010

Με εντολή Γενικού Γραμματέα Περιφέρειας
Ο Γενικός Διευθυντής
ΔΙΟΝΥΣΙΟΣ ΠΑΝΑΓΙΩΤΟΠΟΥΛΟΣ


ΕΛΛΗΝΙΚΗ ΔΗΜΟΚΡΑΤΙΑ
ΠΕΡΙΦΕΡΕΙΑ ΔΥΤ. ΕΛΛΑΔΟΣ
ΓΕΝΙΚΗ Δ/ΝΣΗ ΠΕΡΙΦΕΡΕΙΑΣ
Δ/ΝΣΗ ΔΑΣΩΝ ΗΛΕΙΑΣ
ΔΑΣΑΡΧΕΙΟ ΟΛΥΜΠΙΑΣ

Ανήκει στην υπ' αριθ. 4671/30-9-10 **Απόφαση Γενικού Δ/ντη Περιφέρειας**

ΤΟΠΟΓΡΑΦΙΚΟ ΔΙΑΓΡΑΜΜΑ


Δασικής έκτασης εμβαδού 3.304,71 τ.μ. με στοιχεία 1,2,3,4,5,6,7,8,9,10,11,12,13,14,15, 16,17,18,19,20,21,22,23,24,1 που εκχερσώθηκε από τους κ. Σπυρόπουλο Αθανάσιο του Δημοσθένη και Σπυροπούλου Αθανασία του Διονυσίου στην θέση «'Αγιος Ιωάννης – Βουνό Παπαριστείδη», περιφέρειας Δημοτικού Διαμερίσματος Επιταλίου του Δήμου Βώλακος.

Κλίμακα 1:5000
Χάρτης 6282/6

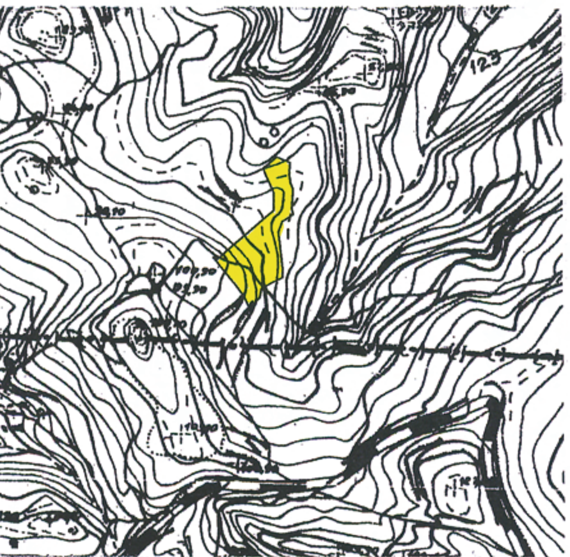

ΚΛΙΜΑΚΑ 1:1000

ΕΘΝΙΚΟ ΤΥΠΟΓΡΑΦΕΙΟ
Για τεχνικούς λόγους στο σχεδιάγραμμα, έγινε σμίκρυνση, κατά ποσοστό 79%

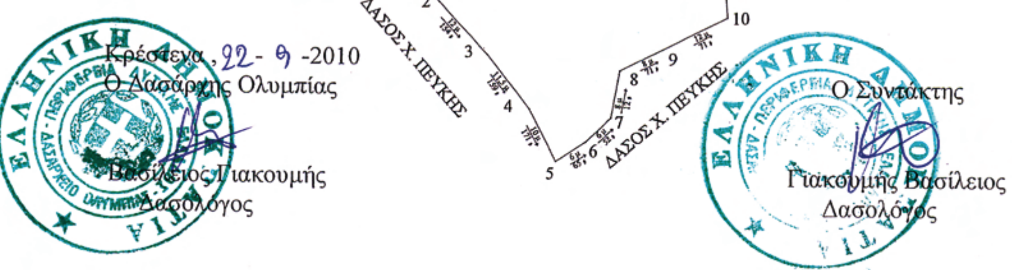



ΤΟΠΟΓΡΑΦΙΚΟ ΔΙΑΓΡΑΜΜΑ
ΘΕΣΗ "Άγιος Ιωάννης – Βουνό Παπαριστείδη"
Δ.Δ. ΕΠΙΤΑΛΙΟΥ ΔΗΜΟΥ ΒΩΛΑΚΟΣ
ΚΛΙΜΑΚΑ 1:

ΣΥΝΤΕΤΑΓΜΕΝΕΣ ΤΟΠΟΓΡΑΦΙΚΟΥ					
1	278784.6324	4167958.6026	2	278796.3069	4167934.3634
3	278804.0418	4167927.1620	4	278810.9406	4167917.998
5	278815.3400	4167908.9834	6	278820.4019	4167912.1204
7	278824.8557	4167916.2276	8	278826.3347	4167914.0858
9	278833.5169	4167927.6455	10	278844.1950	4167932.8847
11	278843.6988	4167942.3600	12	278840.5165	4167971.3958
13	278845.8745	4167980.0776	14	278853.0684	4167986.2168
15	278851.6677	4167991.9510	16	278853.1734	4168007.6600
17	278850.8775	4168013.4233	18	278849.7829	4168019.3071
19	278850.5660	4168030.3063	20	278839.4802	4168034.8985
21	278827.7739	4168025.5199	22	278837.0829	4168005.0133
23	278857.0325	4167993.0133	24	278788.3400	4167948.4486
α	278770	4167953	β	278771	4167956
γ	278778	4167955			

ΘΕΩΡΗΘΗΚΕ
Πάτρα 30 - 9 - 2010
Ο Γενικός Δ/ντης Περιφέρειας Δ.Ε.
ΔΙΟΝΥΣΙΟΣ ΠΑΝΑΓΙΩΤΟΠΟΥΛΟΣ



Κρέστενα, 22 - 9 - 2010
Ο Δασάρχης Ολυμπίας
Βασίλειος Γιακουμής
Δασολόγος

Ο Συντάκτης
Γιακουμής Βασίλειος
Δασολόγος

Αριθ. 33480/309 (2)

Έγκριση καθορισμού οριογραμμής υδατορέματος στη θέση «Αγ. Μακάριος» του Δήμου Ομηρούπολης του Νομού Χίου.

Η ΓΕΝΙΚΗ ΓΡΑΜΜΑΤΕΑΣ ΠΕΡΙΦΕΡΕΙΑΣ ΒΟΡΕΙΟΥ ΑΙΓΑΙΟΥ

Έχοντας υπόψη:

1. Τον Ν.3200/1955 «περί διοικητικής αποκέντρωσης», όπως τροποποιήθηκε και συμπληρώθηκε μεταγενέστερα.

2. Τις διατάξεις του Π.Δ. 39/1983 «περί εκτελέσεως μεταβίβασης αρμοδιοτήτων του Υπουργείου Δημοσίων Έργων στις Περιφερειακές Υπηρεσίες».

3. Τις διατάξεις του άρθρου 66 του Ν. 1622/1986 «περί Τοπικής Αυτοδιοίκησης, Περιφερειακής Ανάπτυξης και δημοκρατικού προγραμματισμού» όπως αντικαταστάθηκαν με τις διατάξεις της παρ.5 του άρθρου 33 του Ν.1832/1989.

4. Τις διατάξεις του Ν.2503/1997 «Διοίκηση, οργάνωση, στελέχωση της Περιφέρειας, ρύθμιση θεμάτων για την Τοπική Αυτοδιοίκηση και άλλες διατάξεις».

5. Την 33/1998 εγκύκλιο του ΥΠΕΧΩΔΕ «Αστυνόμευση ρεμάτων και συντήρηση αντιπλημμυρικών έργων».

6. Τον Ν.3010/2002 «Εναρμόνιση του Ν.1650/1988 με τις Οδηγίες 97/11 Ε.Ε. και 96/61 Ε.Ε., διαδικασία οριοθέτησης και ρυθμίσεις θεμάτων για τα υδατορέματα και άλλες διατάξεις» και ιδίως το άρθρο 5 αυτού.

7. Το υπ' αριθμ. 5615/06-9-2010 έγγραφο της Δ.Τ.Υ.Ν.Α. Χίου με το οποίο υποβλήθηκε στην Υπηρεσία μας ο φάκελος της εν λόγω οριοθέτησης.

8. Την μελέτη οριοθέτησης που περιλαμβάνει: την τεχνική έκθεση με τον έλεγχο των διατομών και τους υδραυλικούς υπολογισμούς, την τοπογραφική αποτύπωση του ρέματος σε κλίμακα 1:500 και τη λεκάνη απορροής, όπως αυτά συντάχθηκαν από το μηχανικό Στέλιο Αντωνίου και θεωρήθηκαν από την Δ.Τ.Υ.Ν.Α. Χίου και αφορούν στο τμήμα του ρέματος που βρίσκεται στη θέση «Αγ. Μακάριος» του Δήμου Ομηρούπολης.

9. Το απόσπασμα του 8ου πρακτικού της υπ' αριθμ. 152/10-8-2010 απόφασης του Δημοτικού Συμβουλίου του Δήμου Ομηρούπολης, σύμφωνα με την οποία αποφασίζει και εγκρίνει τις καθορισθείσες οριογραμμές ρέματος, με τις διορθώσεις που καθορίσθηκαν από τη Δ.Τ.Υ.Ν.Α. Χίου στη θέση «Αγ. Μακάριος» όπως αυτή αποτυπώνεται με μπλε γραμμή, αποφασίζει:


Εγκρίνει τον καθορισμό των οριογραμμών τμήματος ρέματος, στη θέση «Αγ. Μακάριος» του Δήμου Ομηρούπολης Χίου, όπως σημειώνεται με μπλε γραμμή στο τοπογραφικό διάγραμμα που συνέταξε ο πολιτικός μηχανικός Στέλιος Αντωνίου, ελέγχθηκε και θεωρήθηκε στις 06-9-2010 από τη Δ.Τ.Υ.Ν.Α. Χίου, σύμφωνα με τα στοιχεία της μελέτης.

Όπου απαιτούνται τμηματικά έργα διευθέτησης, πριν την κατασκευή αυτών, πρέπει να ληφθούν οι κατά νόμο εγκρίσεις και αδειοδοτήσεις.

Η απόφαση αυτή να δημοσιευθεί στην Εφημερίδα της Κυβερνήσεως.


Μυτιλήνη, 29 Σεπτεμβρίου 2010

Η Γενική Γραμματέας Περιφέρειας
ΣΟΦΙΑ ΘΕΟΛΟΓΙΤΟΥ

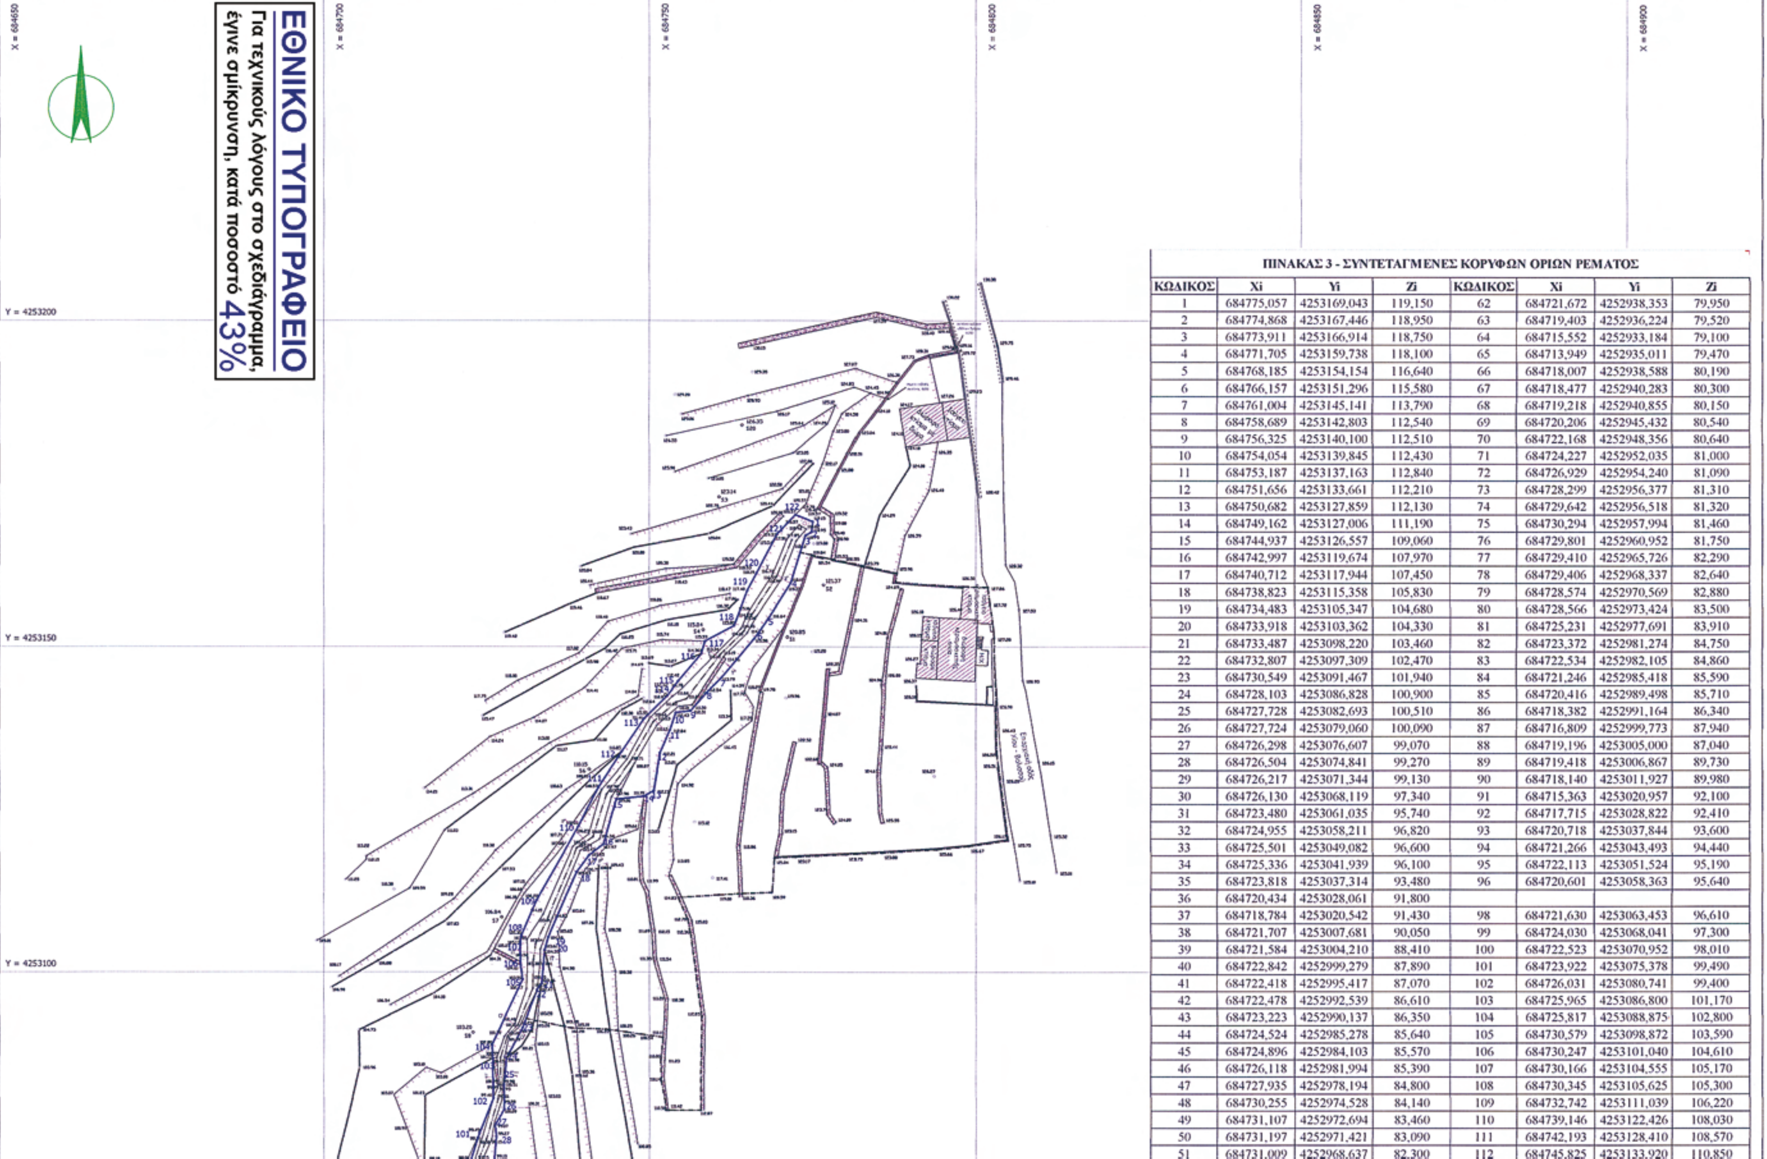

ΠΙΝΑΚΑΣ 3 - ΣΥΝΤΕΤΑΓΜΕΝΕΣ ΚΟΡΥΦΩΝ ΟΡΙΩΝ ΡΕΜΑΤΟΣ

ΚΩΔΙΚΟΣ	Xi	Yi	Zi	ΚΩΔΙΚΟΣ	Xi	Yi	Zi
1	684775,057	4253169,043	119,150	62	684721,672	4252938,353	79,950
2	684774,868	4253167,446	118,950	63	684719,403	4252936,224	79,520
3	684773,911	4253166,914	118,750	64	684715,552	4252933,184	79,100
4	684771,705	4253159,738	118,100	65	684713,949	4252935,011	79,470
5	684768,185	4253154,154	116,640	66	684718,007	4252938,588	80,190
6	684766,157	4253151,296	115,580	67	684718,477	4252940,283	80,300
7	684761,004	4253145,141	113,790	68	684719,218	4252940,855	80,150
8	684758,689	4253142,803	112,540	69	684720,206	4252945,432	80,540
9	684756,325	4253140,100	112,510	70	684722,168	4252948,356	80,640
10	684754,054	4253139,845	112,430	71	684724,227	4252952,035	81,000
11	684753,187	4253137,163	112,840	72	684726,929	4252954,240	81,090
12	684751,656	4253133,661	112,210	73	684728,299	4252956,377	81,310
13	684750,682	4253127,859	112,130	74	684729,642	4252956,518	81,320
14	684749,162	4253127,006	111,190	75	684730,294	4252957,994	81,460
15	684744,937	4253126,557	109,060	76	684729,801	4252960,952	81,750
16	684742,997	4253119,674	107,970	77	684729,410	4252965,726	82,290
17	684740,712	4253117,944	107,450	78	684729,406	4252968,337	82,640
18	684738,823	4253115,358	105,830	79	684728,574	4252970,569	82,880
19	684734,483	4253105,347	104,680	80	684728,566	4252973,424	83,500
20	684733,918	4253103,362	104,330	81	684725,231	4252977,691	83,910
21	684733,487	4253098,220	103,460	82	684723,372	4252981,274	84,750
22	684732,807	4253097,309	102,470	83	684722,534	4252982,105	84,860
23	684730,549	4253091,467	101,940	84	684721,246	4252985,418	85,590
24	684728,103	4253086,828	100,900	85	684720,416	4252989,498	85,710
25	684727,728	4253082,693	100,510	86	684718,382	4252991,164	86,340
26	684727,724	4253079,060	100,090	87	684716,809	4252999,773	87,940
27	684726,298	4253076,607	99,070	88	684719,196	4253005,000	87,040
28	684726,504	4253074,841	99,270	89	684719,418	4253006,867	89,730
29	684726,217	4253071,344	99,130	90	684718,140	4253011,927	89,980
30	684726,130	4253068,119	97,340	91	684715,363	4253020,957	92,100
31	684723,480	4253061,035	95,740	92	684717,715	4253028,822	92,410
32	684724,955	4253058,211	96,820	93	684720,718	4253037,844	93,600
33	684725,501	4253049,082	96,600	94	684721,266	4253043,493	94,440
34	684725,336	4253041,939	96,100	95	684722,113	4253051,524	95,190
35	684723,818	4253037,314	93,480	96	684720,601	4253058,363	95,640
36	684720,434	4253028,061	91,800				
37	684718,784	4253020,542	91,430	98	684721,630	4253063,453	96,610
38	684721,707	4253007,681	90,050	99	684724,030	4253068,041	97,300
39	684721,584	4253004,210	88,410	100	684722,523	4253070,952	98,010
40	684722,842	4252999,279	87,890	101	684723,922	4253075,378	99,490
41	684722,418	4252995,417	87,070	102	684726,031	4253080,741	99,400
42	684722,478	4252992,539	86,610	103	684725,965	4253086,800	101,170
43	684723,223	4252990,137	86,350	104	684725,817	4253088,875	102,800
44	684724,524	4252985,278	85,640	105	684730,579	4253098,872	103,590
45	684724,896	4252984,103	85,570	106	684730,247	4253101,040	104,610
46	684726,118	4252981,994	85,390	107	684730,166	4253104,555	105,170
47	684727,935	4252978,194	84,800	108	684730,345	4253105,625	105,300
48	684730,255	4252974,528	84,140	109	684732,742	4253111,039	106,220
49	684731,107	4252972,694	83,460	110	684739,146	4253122,426	108,030
50	684731,197	4252971,421	83,090	111	684742,193	4253128,410	108,570
51	684731,009	4252968,637	82,300	112	684745,825	4253133,920	110,850

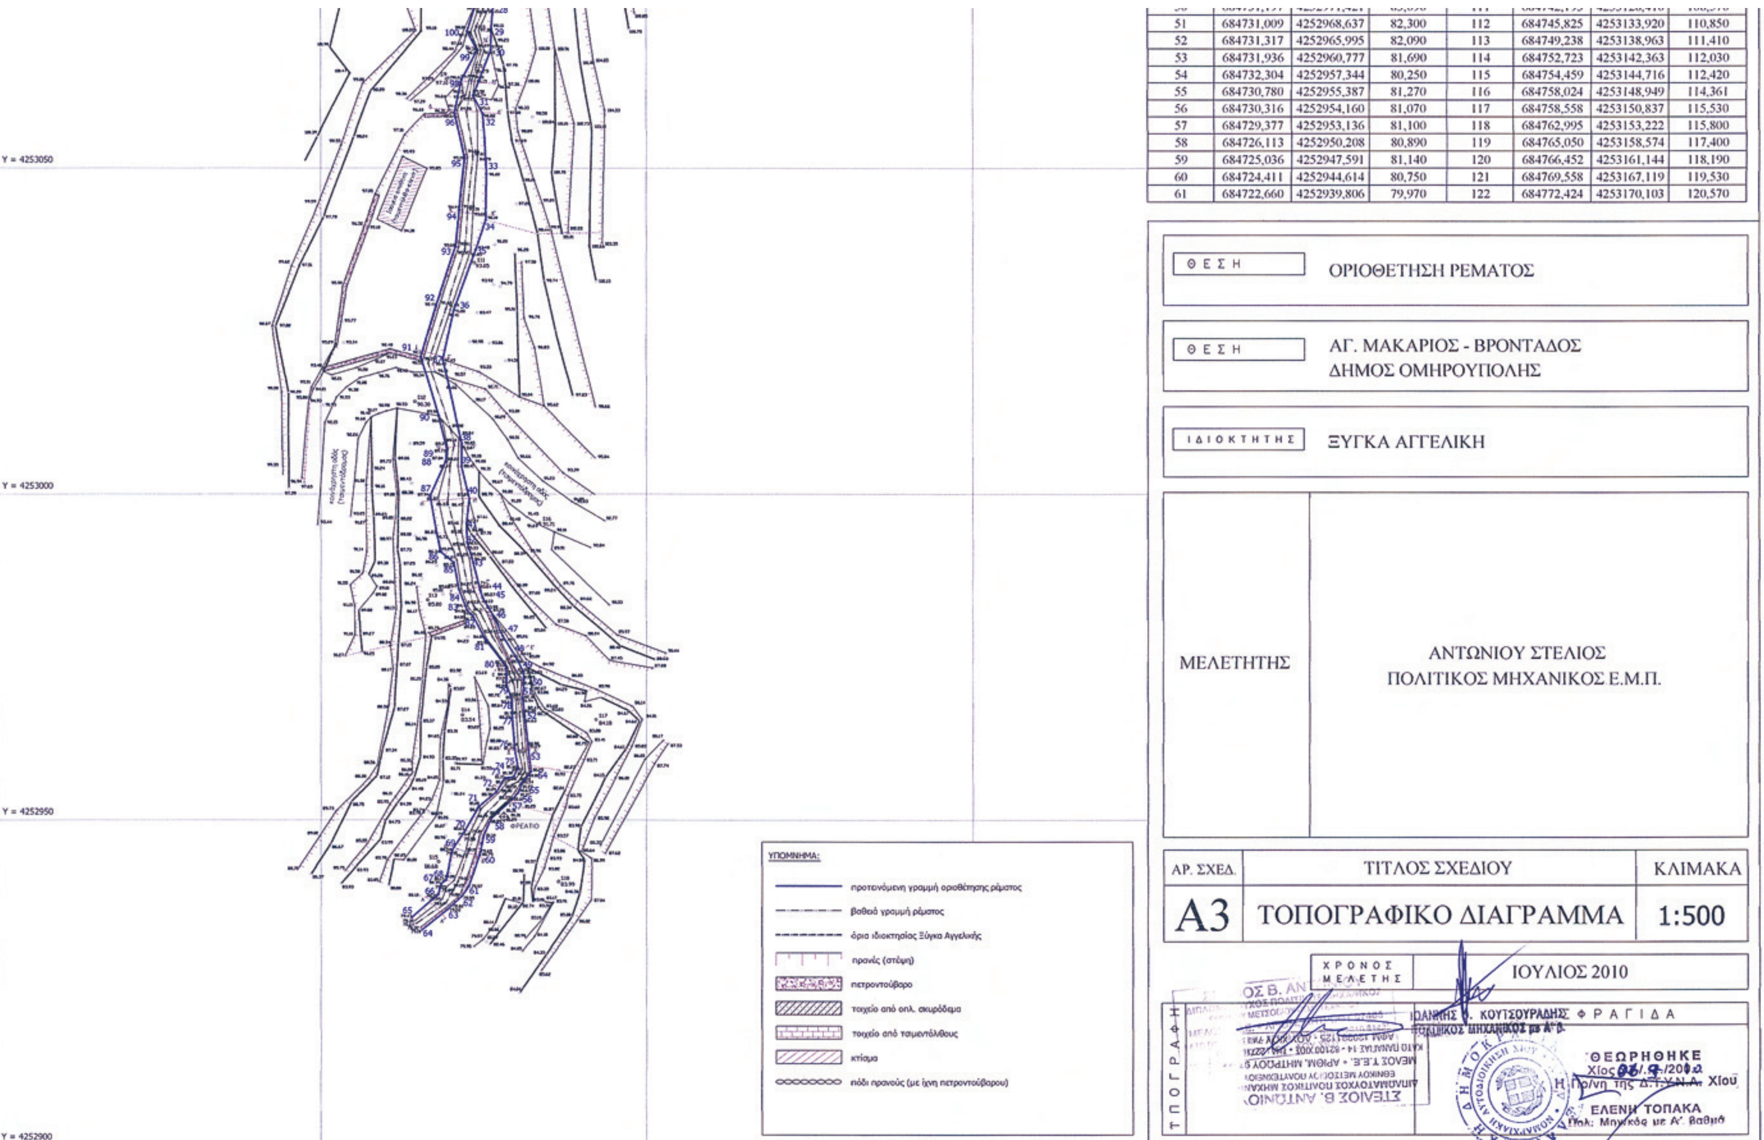

51	684731,009	4252968,637	82,300	112	684745,825	4253133,920	110,850
52	684731,317	4252965,995	82,090	113	684749,238	4253138,963	111,410
53	684731,936	4252960,777	81,690	114	684752,723	4253142,363	112,030
54	684732,304	4252957,344	80,250	115	684754,459	4253144,716	112,420
55	684730,780	4252955,387	81,270	116	684758,024	4253148,949	114,361
56	684730,316	4252954,160	81,070	117	684758,558	4253150,837	115,530
57	684729,377	4252953,136	81,100	118	684762,995	4253153,222	115,800
58	684726,113	4252950,208	80,890	119	684765,050	4253158,574	117,400
59	684725,036	4252947,591	81,140	120	684766,452	4253161,144	118,190
60	684724,411	4252944,614	80,750	121	684769,558	4253167,119	119,530
61	684722,660	4252939,806	79,970	122	684772,424	4253170,103	120,570

Αριθ. οικ. 24529/15904 (3)

Καθορισμός των οριογραμμών τμήματος του υδατορέματος στη θέση «Χουλάκια» Δήμου Μυκόνου νήσου Μυκόνου Νομού Κυκλάδων, πλησίον της ιδιοκτησίας Λεονάρδου Παλαιολόγου και Ιωάννη Δαλέζιου.

Ο ΓΕΝΙΚΟΣ ΓΡΑΜΜΑΤΕΑΣ ΠΕΡΙΦΕΡΕΙΑΣ
ΝΟΤΙΟΥ ΑΙΓΑΙΟΥ

Έχοντας υπόψη:

1. Τις διατάξεις του άρθρου 8 του Ν.3200/55, «διοικητική αποκέντρωση».

2. Τις διατάξεις του Ν. 3010/2002 (ΦΕΚ 91/Α/25-4-2002), «Εναρμόνιση του Ν. 1650/1986 με τις οδηγίες 97/11 Ε.Ε. και 98/61 Ε.Ε. και ειδικότερα τις διατάξεις του άρθρου 5 αυτού «Διαδικασία οριοθέτησης και ρυθμίσεις θεμάτων για τα υδατορέματα».

3. Τις διατάξεις της με αριθμ. πρωτ. 3046/304/3-2-1989 (ΦΕΚ 59Δ΄) απόφασης του Αναπληρωτή Υπουργού ΠΕΧΩΔΕ «Κτιριοδομικός Κανονισμός» και ειδικότερα τις διατάξεις του άρθρου 6 αυτής, «Δόμηση κοντά σε ρέματα».

4. Τις οικείες διατάξεις του Ν. 2503/97 (ΦΕΚ 107 Α΄/30.5.1997) «Διοίκηση, Οργάνωση, Στελέχωση της Περιφέρειας, ρύθμιση θεμάτων για την Τοπική Αυτοδιοίκηση και άλλων διατάξεων».

5. Τις οικείες διατάξεις του Ν. 2508/1997 (ΦΕΚ 124 Α΄/13.6.1997) «βιώσιμη οικιστική ανάπτυξη των πόλεων και οικισμών της χώρας και άλλων διατάξεων».

6. Τις οικείες διατάξεις του Ν. 2690/1999 (ΦΕΚ 45 Α΄/9-3-1999) «Κύρωση του κώδικα διοικητικής διαδικασίας».

7. Το με αριθμ. πρωτ. Τ.Υ. 2838/23-8-2010 έγγραφο της Δ/νσης Τεχνικών Υπηρεσιών της Νομ. Αυτοδιοίκησης Κυκλάδων με το οποίο διαβιβάστηκε ο φάκελος μελέτης στην Δ/νση ΠΕ.ΧΩ. της Περιφέρειας Νοτίου Αιγαίου καθορισμού των οριογραμμών τμήματος του ρέματος στη θέση «Χουλάκια» Δήμου Μυκόνου νήσου Μυκόνου Νομού Κυκλάδων πλησίον της ιδιοκτησίας Λεονάρδου Παλαιολόγου και Ιωάννη Δαλέζιου, με θεωρημένα το τοπογραφικό διάγραμμα στο οποίο χαράσσονται τα όρια αυτού καθώς και την τεχνική έκθεση με τους υδραυλικούς υπολογισμούς.

8. Την με αριθμ. 80/2010 Απόφαση του Δημοτικού Συμβουλίου Δήμου Μυκόνου νήσου Μυκόνου με την οποία γνωμοδοτεί θετικά σχετικά με την μελέτη οριοθέτησης τμήματος του υδατορέματος στη θέση «Χουλάκια» Δήμου Μυκόνου νήσου Μυκόνου Νομού Κυκλάδων πλησίον της ιδιοκτησίας Λεονάρδου Παλαιολόγου και Ιωάννη Δαλέζιου.

9. Το με αριθμό πρωτ. οικ. 24358/15837/8-10-2010 έγγραφο της Δ/νσης Δημοσίων Έργων της Περιφέρειας Νοτίου Αιγαίου, δια του οποίου γίνεται δεκτή η Υδραυλική μελέτη κατόπιν του αρ. πρωτ. 21247/13773/7-9-2010 εγγράφου της Δ/νσης ΠΕ.ΧΩ. της Περιφέρειας Νοτίου Αιγαίου με το οποίο διαβιβάστηκε η Υδραυλική μελέτη για έλεγχο.

10. Τον φάκελο της μελέτης ο οποίος περιέχει Τοπογραφικό Διάγραμμα, Υδραυλική μελέτη, Τεχνική Έκθεση κ.λπ. που διαβιβάστηκε στην Δ/νση ΠΕ.ΧΩ. της Περιφέρειας Νοτίου Αιγαίου.


11. Το γεγονός ότι με την απόφαση αυτή δεν προκαλείται δαπάνη σε βάρος του προϋπολογισμού του Δημοσίου και του Δήμου Μυκόνου, αποφασίζουμε:

ΕΠΙΚΥΡΩΝΟΥΜΕ την θεωρημένη στις 7-4-2010 από την Δ/νση Τεχνικών Υπηρεσιών της Νομαρχιακής Αυτοδιοίκησης Κυκλάδων έκθεση καθορισμού των οριογραμμών τμήματος του υδατορέματος στη θέση «Χουλάκια» Δήμου Μυκόνου νήσου Μυκόνου Νομού Κυκλάδων πλησίον της ιδιοκτησίας Λεονάρδου Παλαιολόγου και Ιωάννη Δαλέζιου, έτσι όπως σημειώνεται με κόκκινο χρώμα η πολυγωνική γραμμή Α, Β, Γ, Δ, Ε, Ζ, Η, Θ, Ι, Κ, Λ, Μ, Ν, Ξ, Ο, Π, στη μια όχθη και η πολυγωνική γραμμή Ρ, Σ, Τ, Υ, Φ, Χ, Ψ, Ω1, Α1, Β1, Γ1, Δ1, Ε1, Ζ1, στην απέναντι της, (τα σημεία της οποίας είναι εξαρτημένα από το Εθνικό Τριγωνομετρικό Δίκτυο) επί του τοπογραφικού Διαγράμματος που υπογράφεται από τον Γεώργιο Παπασταματίου, Τοπογράφο Μηχανικό.

Η απόφαση αυτή να δημοσιευθεί στην Εφημερίδα της Κυβερνήσεως μαζί με το Τοπογραφικό Διάγραμμα και η ισχύς αρχίζει από την ημερομηνία δημοσίευσης.

Ερμούπολη, 11 Οκτωβρίου 2010

Ο Γενικός Γραμματέας Περιφέρειας
ΒΑΣΙΛΕΙΟΣ ΗΛ. ΜΠΡΑΚΟΥΜΑΤΣΟΣ

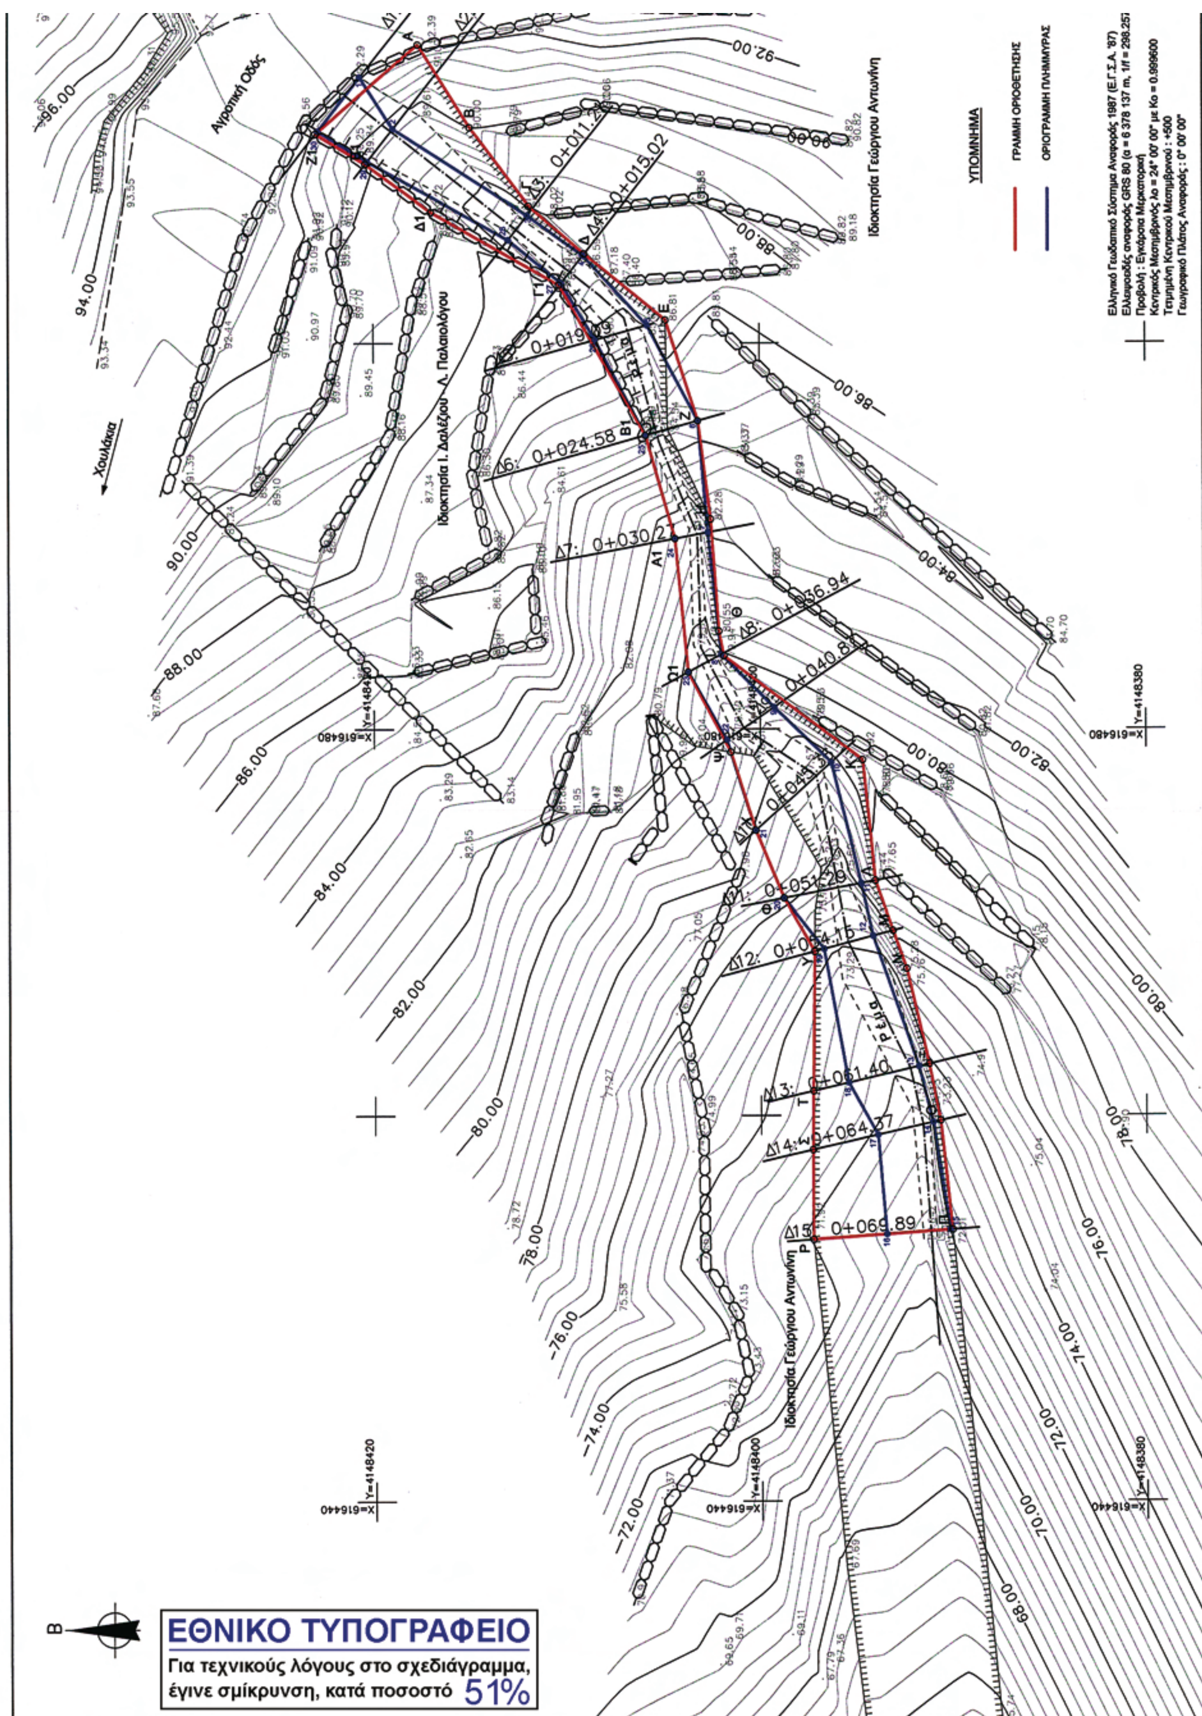
Αγροτική Οδός
Χουλάκια
Ιδιοκτησία Ι. Δαλέζιου - Λ. Παλαιολόγου
Ιδιοκτησία Γεώργιου Αντωνίνη
ΥΠΟΜΝΗΜΑ
ΓΡΑΜΜΗ ΟΡΙΟΘΕΤΗΣΗΣ
ΟΡΙΟΓΡΑΜΜΗ ΠΛΗΜΜΥΡΑΣ
ΡΕΜΑ
ΕΘΝΙΚΟ ΤΥΠΟΓΡΑΦΕΙΟ
Για τεχνικούς λόγους στο σχεδιάγραμμα,
έγινε σμίκρυνση, κατά ποσοστό 51%

ΣΥΝΤΕΤΑΓΜΕΝΕΣ ΚΟΡΥΦΩΝ ΟΡΙΟΘΕΤΗΣΗΣ

ΚΟΡΥΦΕΣ	X	Y	ΠΛΕΥΡΕΣ
Α	616515.403	4148417.664	5.05
Β	616511.116	4148414.994	5.08
Γ	616507.057	4148411.944	3.77
Δ	616504.608	4148409.085	5.42
Ε	616501.188	4148404.885	5.49
Ζ	616495.960	4148403.208	5.13
Η	616490.868	4148402.552	5.81
Θ	616485.078	4148402.138	1.31
Ι	616483.791	4148401.883	8.98
Κ	616478.385	4148394.707	6.32
Λ	616472.098	4148394.058	2.72
Μ	616469.537	4148393.144	2.08
Ν	616467.576	4148392.445	5.06
Ξ	616462.648	4148391.285	2.98
Ο	616459.725	4148390.698	5.67
Π	616454.091	4148390.090	7.23
Ρ	616453.579	4148397.300	4.64
Σ	616458.217	4148397.314	3.04
Τ	616461.252	4148397.283	7.22
Υ	616468.471	4148397.210	3.15
Φ	616471.202	4148398.784	3.79
Χ	616474.693	4148400.251	4.30
Ψ	616478.800	4148401.532	4.70
Ω1	616482.956	4148403.732	6.94
Α1	616489.866	4148404.407	5.54
Β1	616495.199	4148405.927	8.97
Γ1	616502.981	4148410.391	7.61
Δ1	616506.745	4148417.005	4.19
Ε1	616509.210	4148420.396	3.02
Ζ1	616510.786	4148422.973	7.04

ΣΥΝΤΕΤΑΓΜΕΝΕΣ ΚΟΡΥΦΩΝ ΟΡΙΟΓΡΑΜΜΗΣ ΠΛΗΜΜΥΡΑΣ

ΚΟΡΥΦΕΣ	X	Y	ΠΛΕΥΡΕΣ
1	616513.713	4148420.676	3.18
2	616511.037	4148418.963	8.25
3	616506.576	4148412.027	3.53
4	616504.520	4148409.154	4.89
5	616500.921	4148405.838	5.62
6	616495.960	4148403.208	5.80
7	616490.184	4148402.706	6.35
8	616483.868	4148402.019	3.87
9	616481.129	4148399.282	4.12
10	616478.258	4148396.329	6.48
11	616471.958	4148394.799	2.76
12	616469.265	4148394.183	7.14
13	616462.524	4148391.820	2.98
14	616459.637	4148391.086	5.62
15	616454.083	4148390.204	3.31
16	616453.849	4148393.502	5.15
17	616458.984	4148393.950	3.09
18	616461.677	4148395.455	7.04
19	616468.596	4148396.730	3.32
20	616471.202	4148398.784	3.79
21	616474.693	4148400.251	4.97
22	616479.433	4148401.729	4.05
23	616482.956	4148403.732	6.94
24	616489.866	4148404.407	5.55
25	616495.199	4148405.927	5.61
26	616500.165	4148408.538	3.40
27	616503.089	4148410.277	3.53
28	616505.311	4148413.019	8.32
29	616509.344	4148420.291	3.02
30	616510.928	4148422.861	3.54

εργοδότης: Γ. ΔΑΛΕΖΙΟΣ - Λ. ΠΑΛΑΙΟΛΟΓΟΣ

ΤΟ ΠΑΡΟΝ ΣΥΝΟΔΕΥΕΙ ΤΗΝ ΜΕ ΑΡΙΘ. ΠΡΩΤ. Δ.Π.οικ. 24529/15904/18-01-2010 ΑΠΟΦΑΣΗ ΤΗΣ Δ/ΝΣΗΣ ΠΕ.ΧΩ. ΝΟΤΙΟΥ ΑΙΓΑΙΟΥ

έργο: ΜΕΛΕΤΗ ΟΡΙΟΘΕΤΗΣΗΣ ΡΕΜΑΤΟΣ

θέση έργου: "ΧΟΥΛΑΚΙΑ" ΜΥΚΟΝΟΥ

μελετητής: Γ. ΠΑΠΑΣΤΑΜΑΤΙΟΥ
ΤΟΠΟΓΡΑΦΟΣ ΜΗΧΑΝΙΚΟΣ

ΠΑΝΔΙΩΝΟΣ 16 - ΑΘΗΝΑ 111 43 - ΤΗΛ. 210 2529242

σχέδιο: ΟΡΙΖΟΝΤΙΟΓΡΑΦΙΑ — Ο1

κλιμακα 1 : 200

ΕΛΕΓΧΘΗΚΕ — Ερμούπολη 7/4/2010 — ΣΤΑΥΡΟΣ Κ. ΜΑΝΤΖΙΒΗΣ ΤΟΠ/ΦΟΣ ΜΗΧΑΝΙΚΟΣ Ε.Μ.Π. Δ/ΝΣΗ ΤΕΧΝΙΚΩΝ ΥΠΗΡΕΣΙΩΝ ΝΟΜΑΡΧ. ΑΥΤΟΔ. ΚΥΚΛΑΔΩΝ με Α' Βαθμό

ΕΘΕΩΡΗΘΗ — Ερμούπολη 7/4/2010 — ΙΩΑΝΝΗΣ ΛΑΒΕΡΤΗΣ ΠΟΛ. ΜΗΧ/ΚΟΣ Α' Β

ΓΕΩΡΓΙΟΣ Κ. ΠΑΠΑΣΤΑΜΑΤΙΟΥ
ΔΙΠΛ. ΤΟΠΟΓΡΑΦΟΣ ΜΗΧΑΝΙΚΟΣ
ΕΘΝΙΚΟΥ ΜΕΤΣΟΒΙΟΥ ΠΟΛΥΤΕΧΝΕΙΟΥ
ΜΕΛΟΣ Τ.Ε.Ε. ΑΡΙΘΜΟΣ ΜΗΤΡΩΟΥ 69120
ΔΟΥ : ΙΔ' ΑΘΗΝΩΝ - ΑΦΜ : 038295048
ΠΑΝΔΙΩΝΟΣ 16 - ΑΘΗΝΑ - 2529242

ΑΘΗΝΑ — Οκτώβριος 2009